


Balustrada systemu "Korpalski" typ BKR2 - wypełnienie pionowe

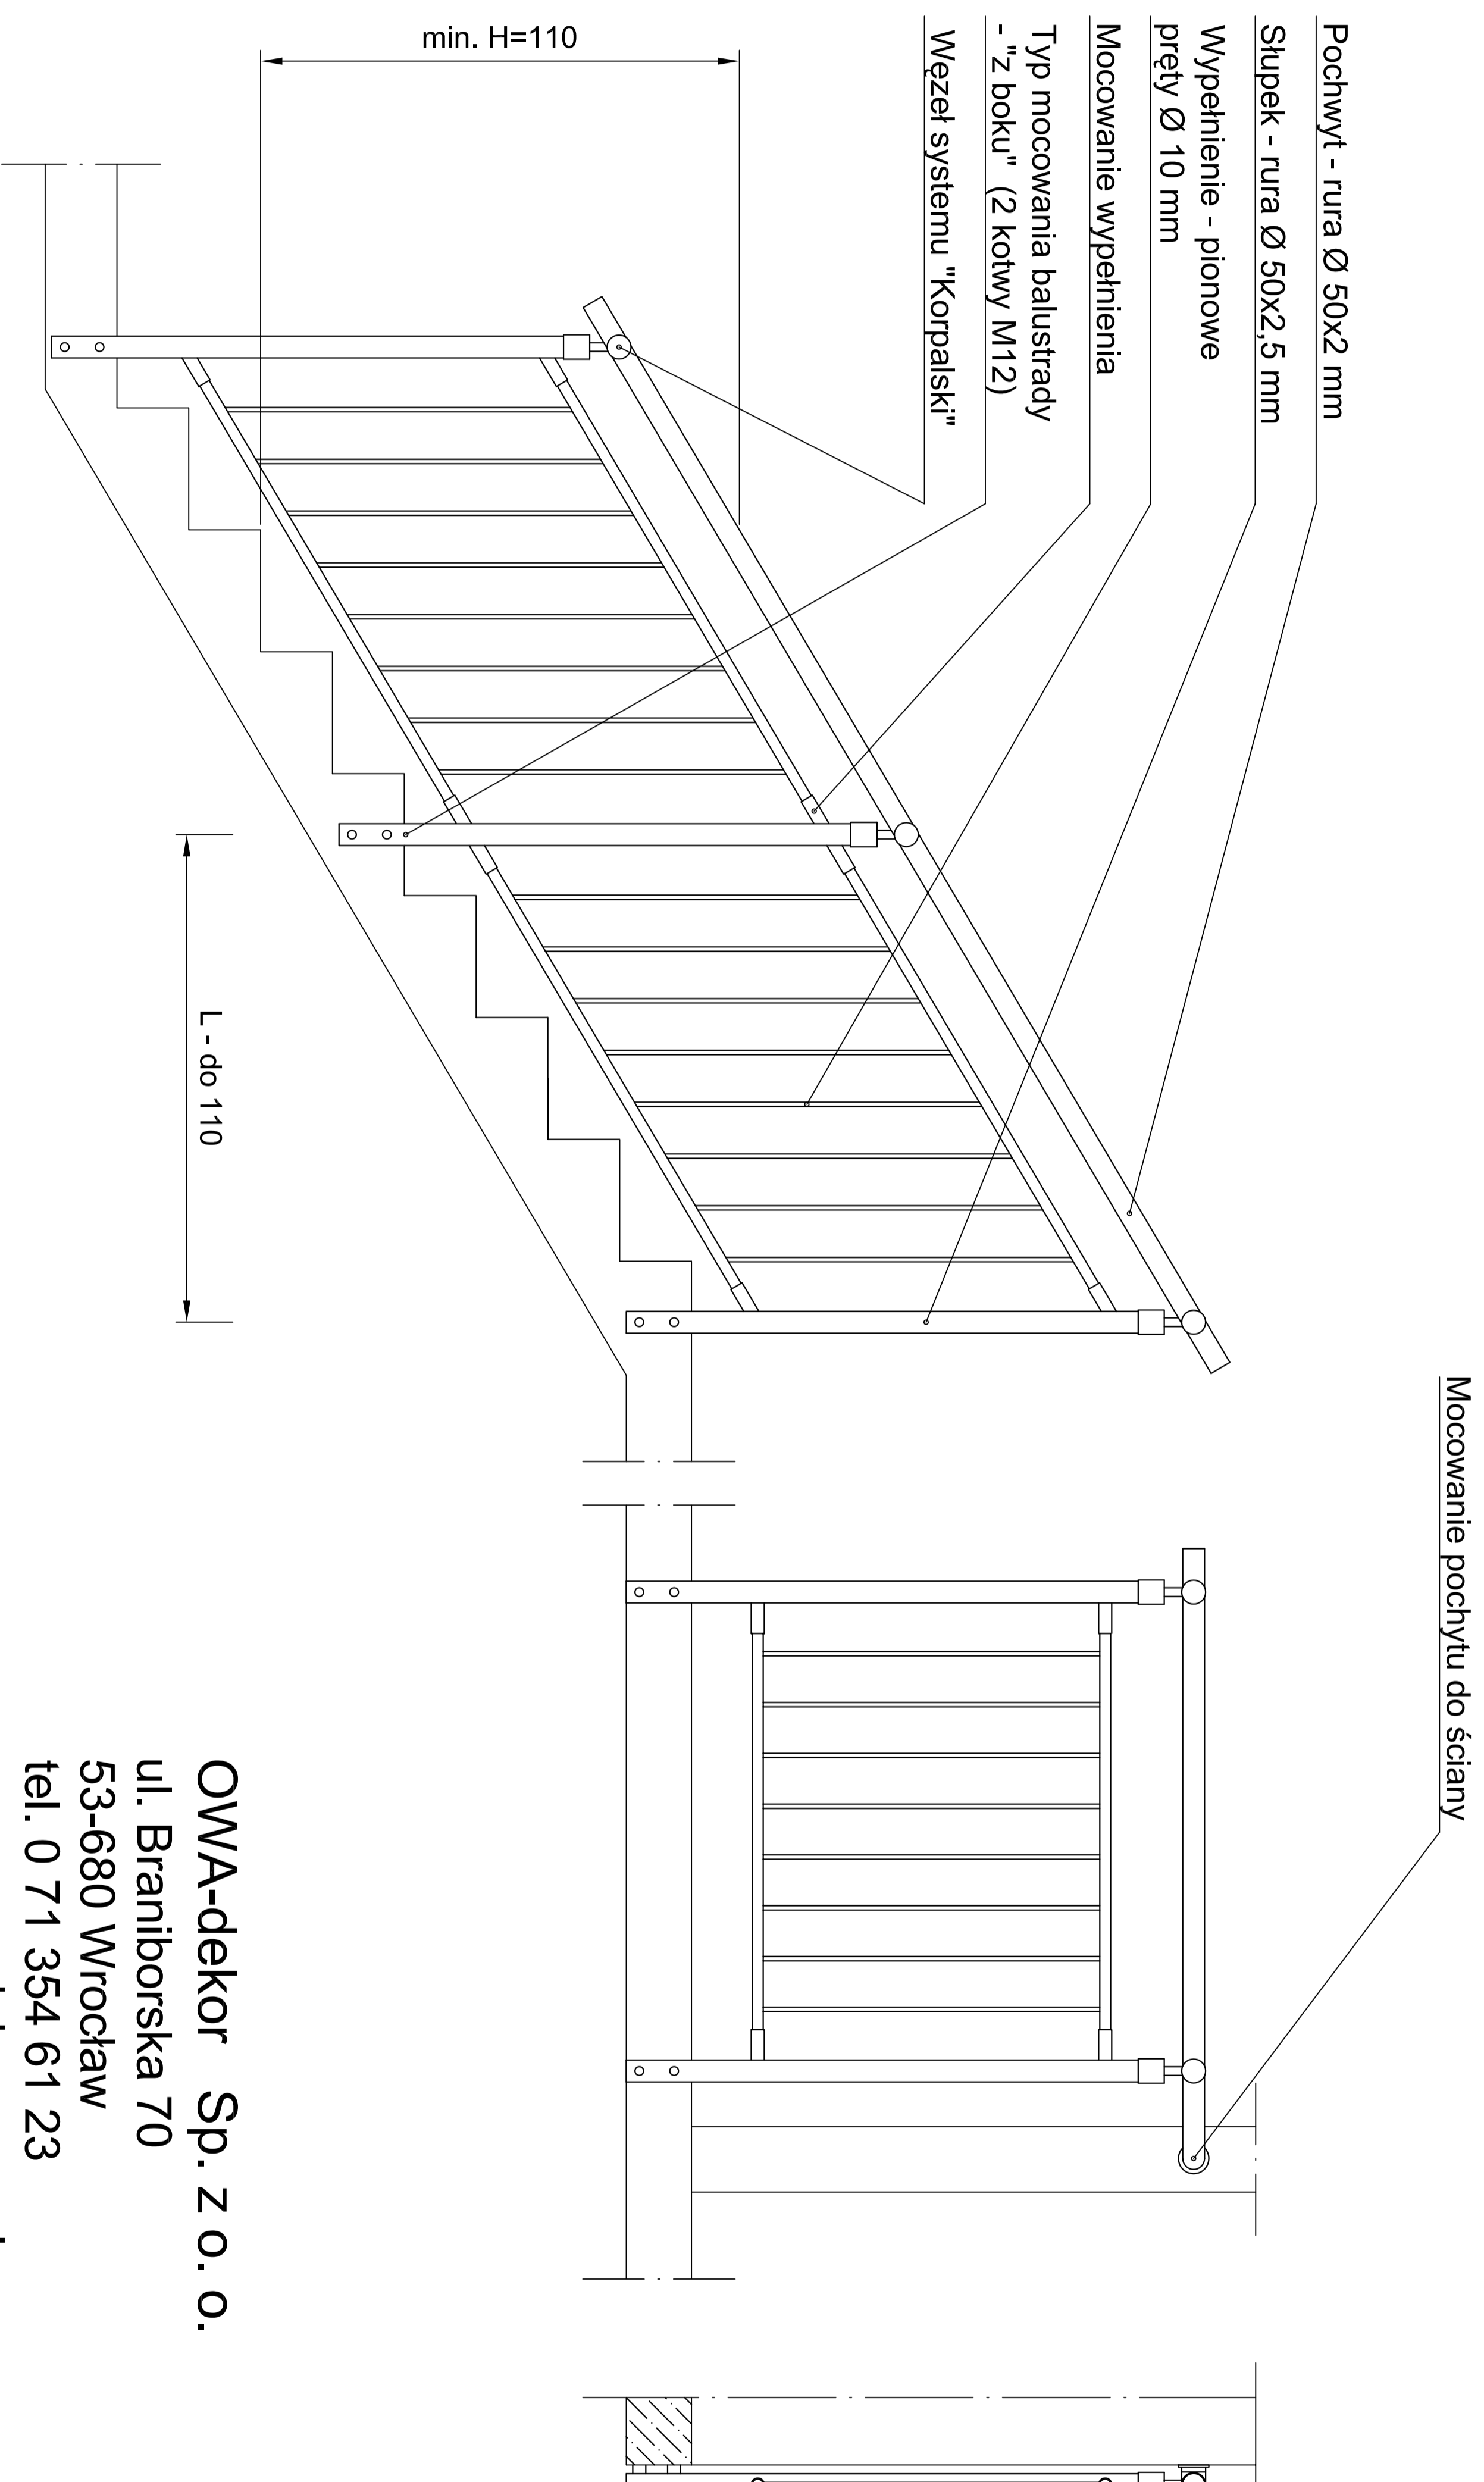

OWA-dekor Sp. z o. o.
ul. Braniborska 70
53-680 Wrocław
tel. 0 71 354 61 23
www.owadekor.com.pl
Wzornictwo zastrzeżone