


# Balustrada systemu "Korpalski" typ BKR1 - wypełnienie poziome

**OWA-d e k o r**  
Spółka z o. o.

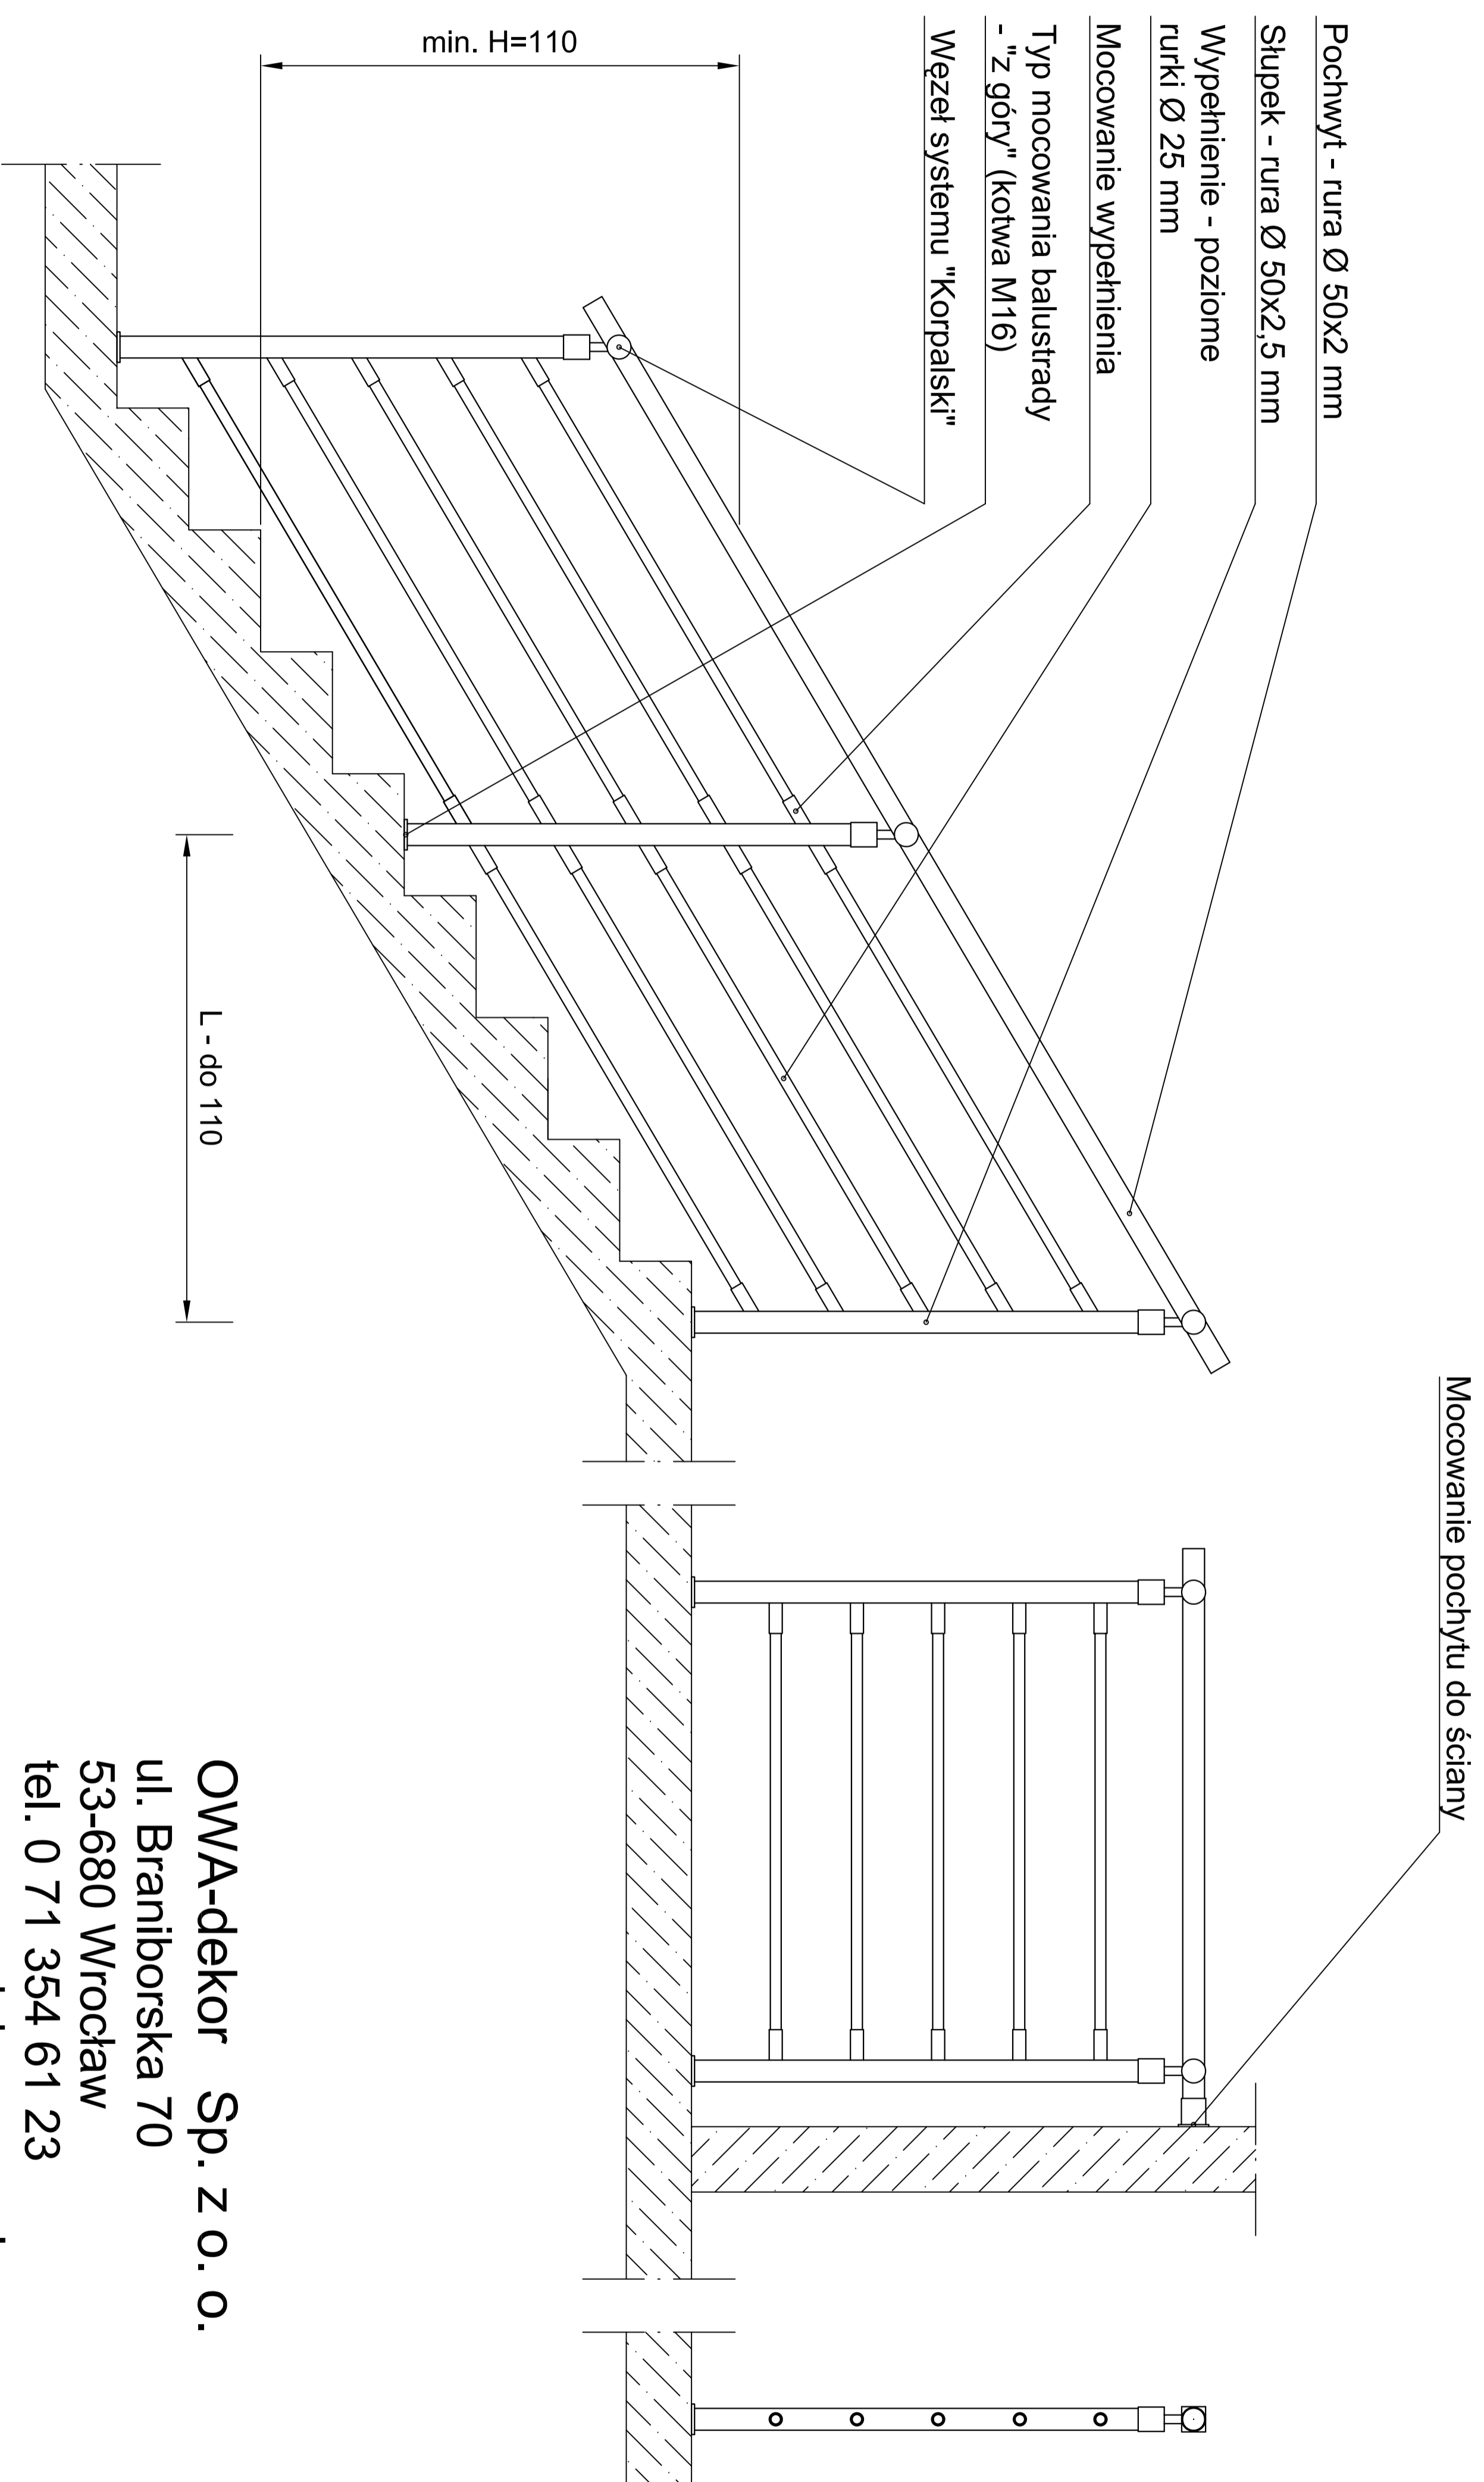

**OWA-dekor Sp. z o. o.**  
ul. Braniborska 70  
53-680 Wrocław  
tel. 0 71 354 61 23  
[www.owadekor.com.pl](http://www.owadekor.com.pl)  
Wzornictwo zastrzeżone